




1432 Rue Stanley - Basement/Sous-Sol

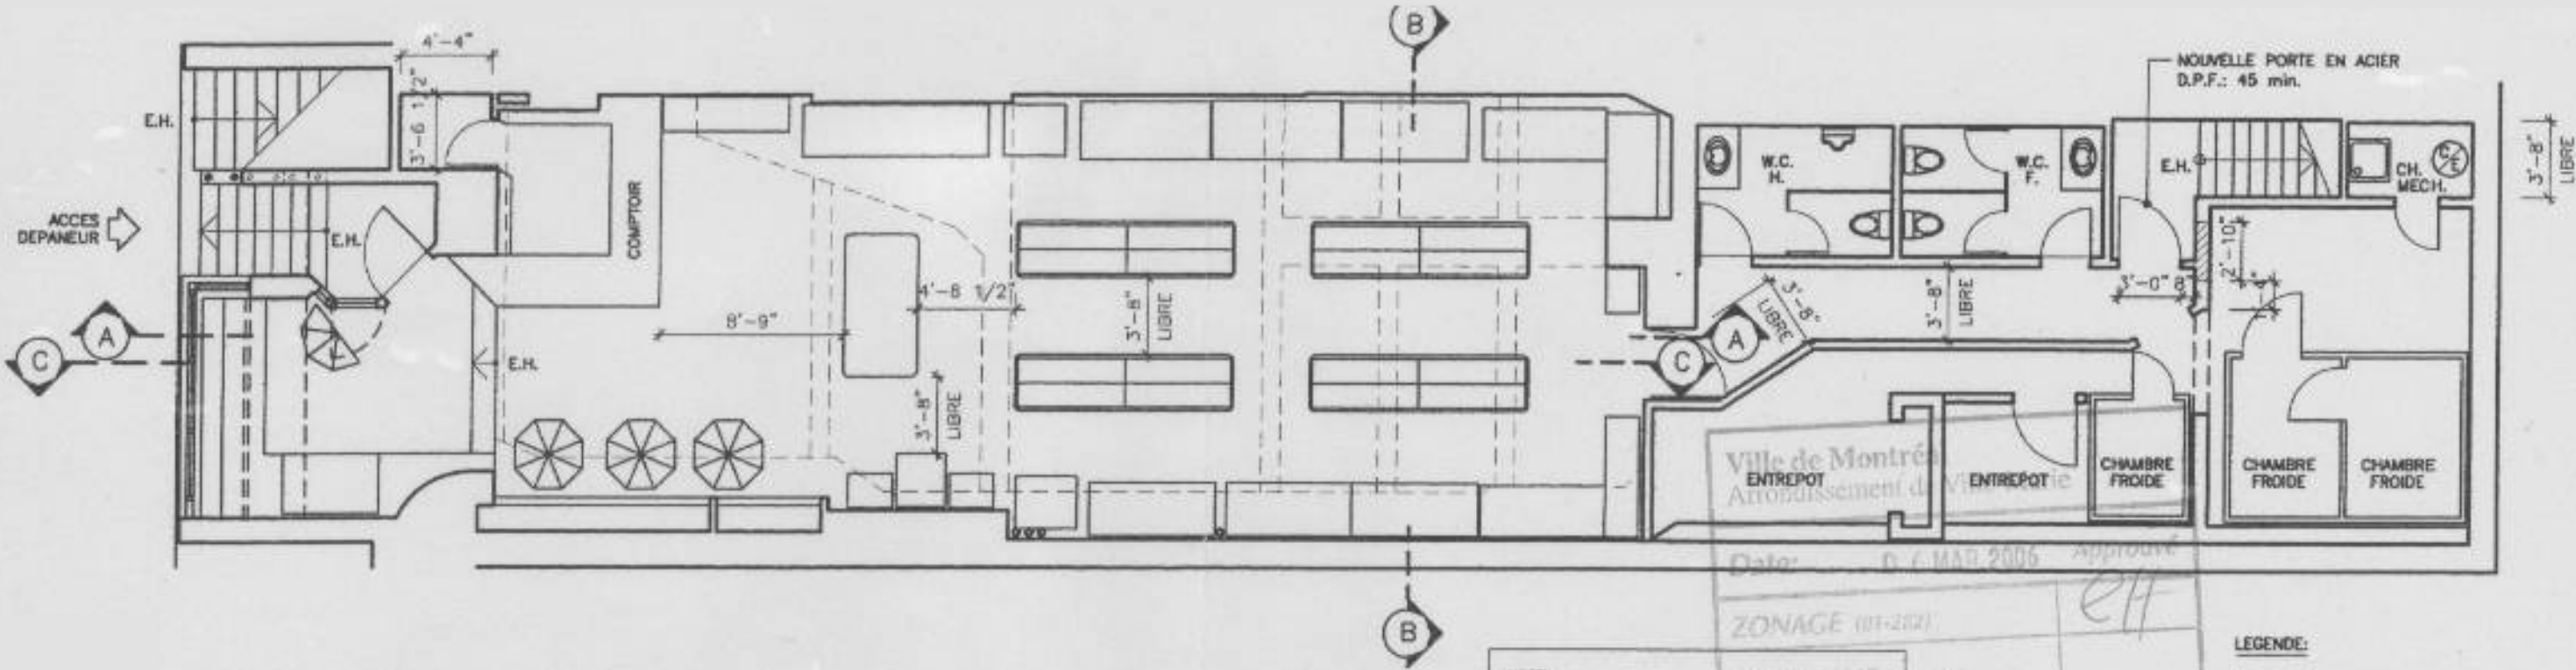

PLAN SOUS-SOL - AMENAGEMENT

Echelle: 1/8"=1'-0"

NOTE:
 COMPOSITION PLANCHER/PLAFOND 2h D.R.F.: - (01-202)
 A VERIFIER PAR L'ENTREPRENEUR GENERAL

Date: 06 MAR 2006 *Apprové*
 ZONAGE (01-202)
 PLOMBERIE (01-10)

AVIS: L'ingénieur de plomberie n'assume pas de la conformité des travaux faits par le dessinateur au Code de construction. C.S.A. art. 10.

LEGENDE:

- [Solid line] MURS EXISTANTS
- [Hatched area] NOUVEAUX MURS